


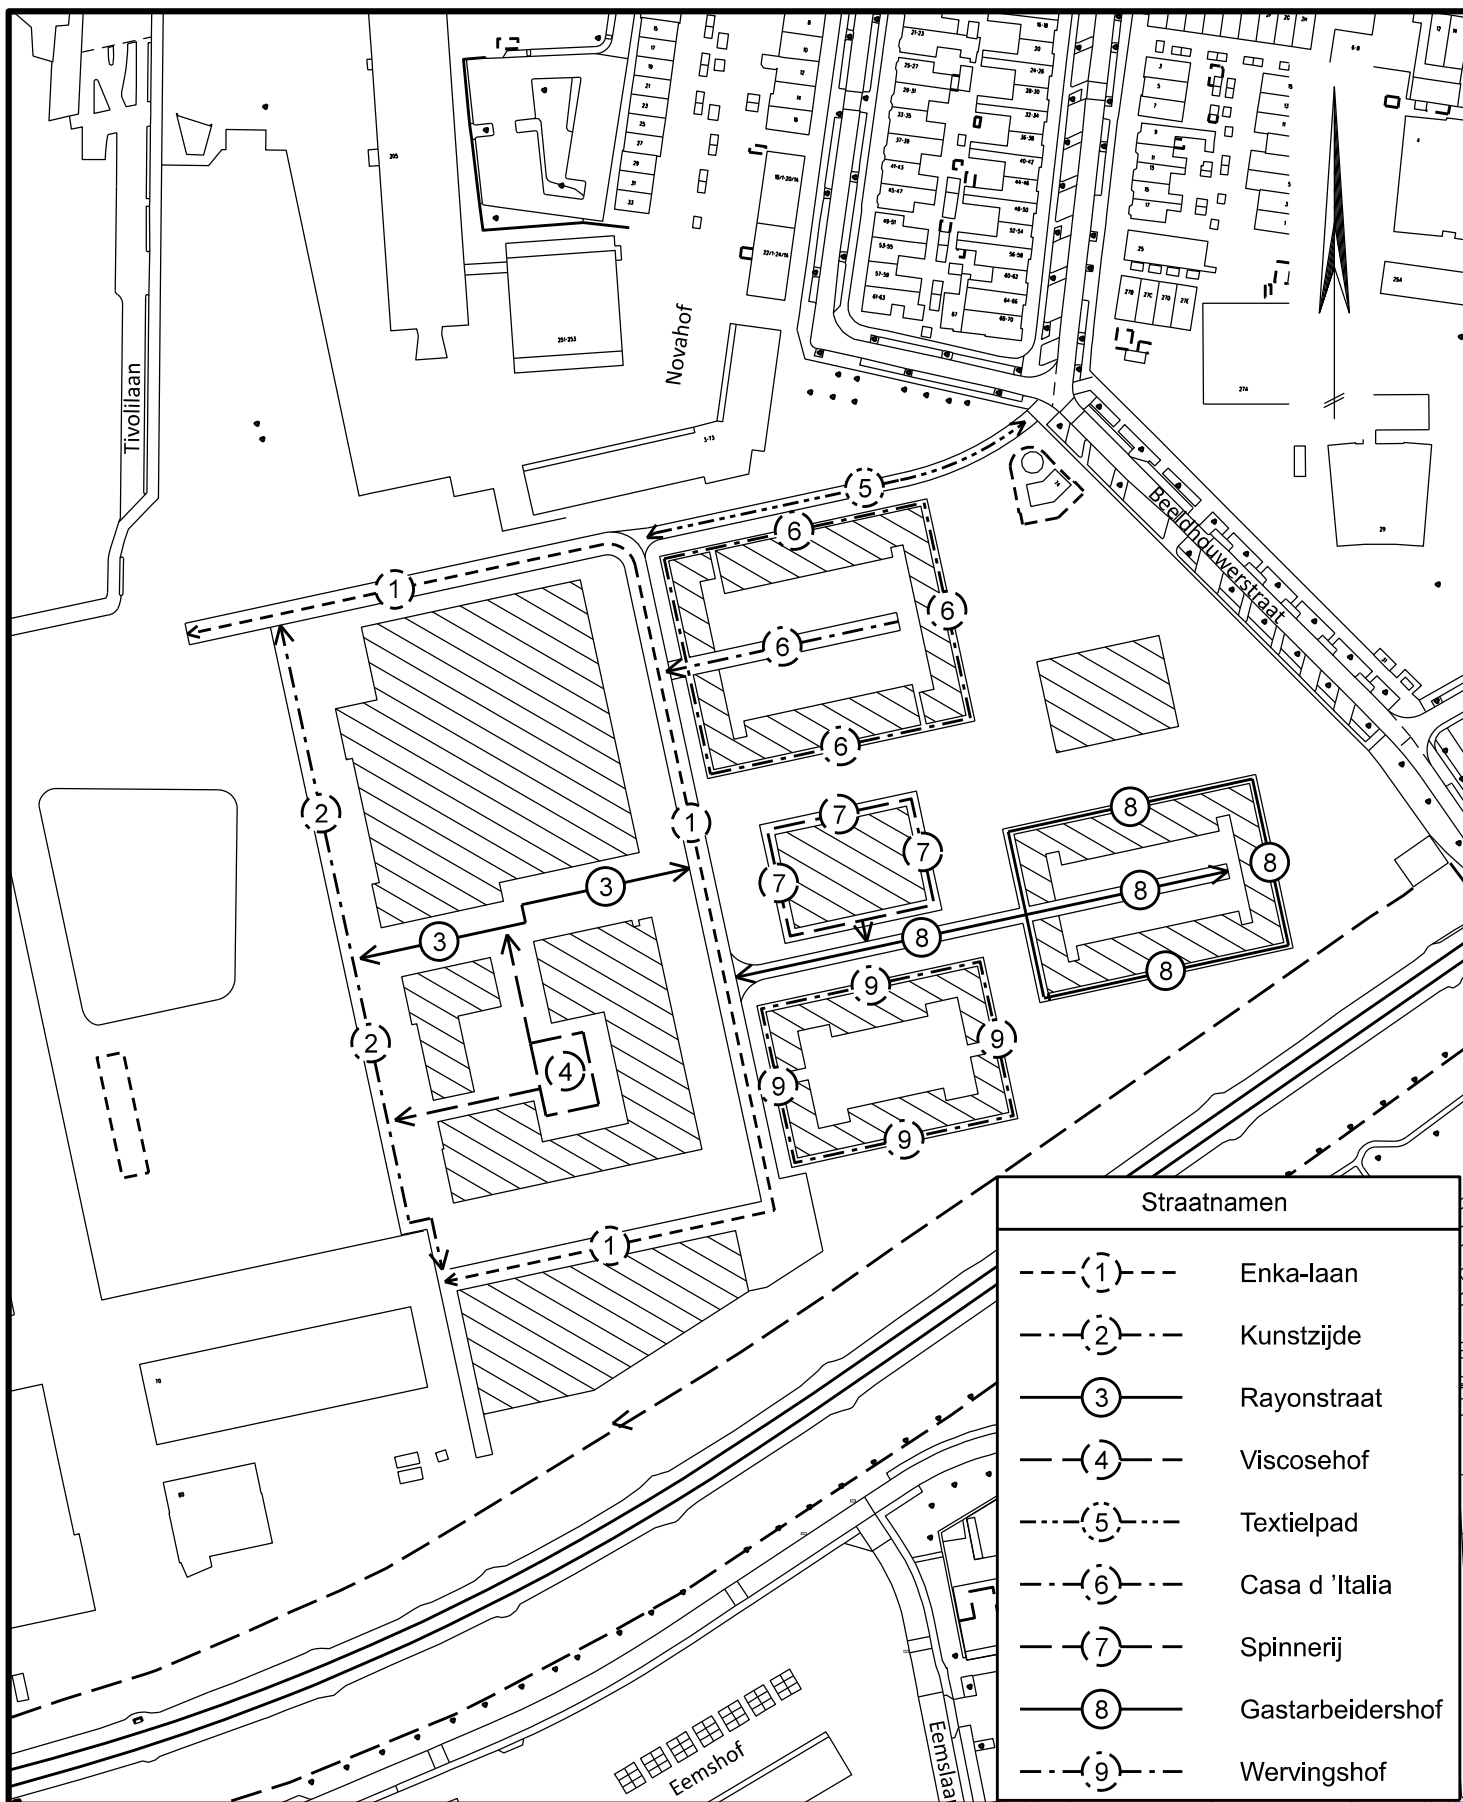

Straatnaamtekening: ENKA terrein

Aan deze tekening kunnen geen rechten worden ontleend m.b.t. maatvoering

tekeningnummer

2025-NOR-002

Datum:	12-05-2025	Gewijzigd	Datum
Schaal:	1:2000	DGe	21-05-2025
Formaat:	A4	DGe	10-06-2025
Getekend:	DGe		
Gecontroleerd:	DOV		

Basisregistraties

Bezoekadres:
Eusebiusbuitensingel 53
6825 HZ Arnhem
Postbus 2142
6802 CC Arnhem

de Connectie

GEMEENTE

Arnhem

