


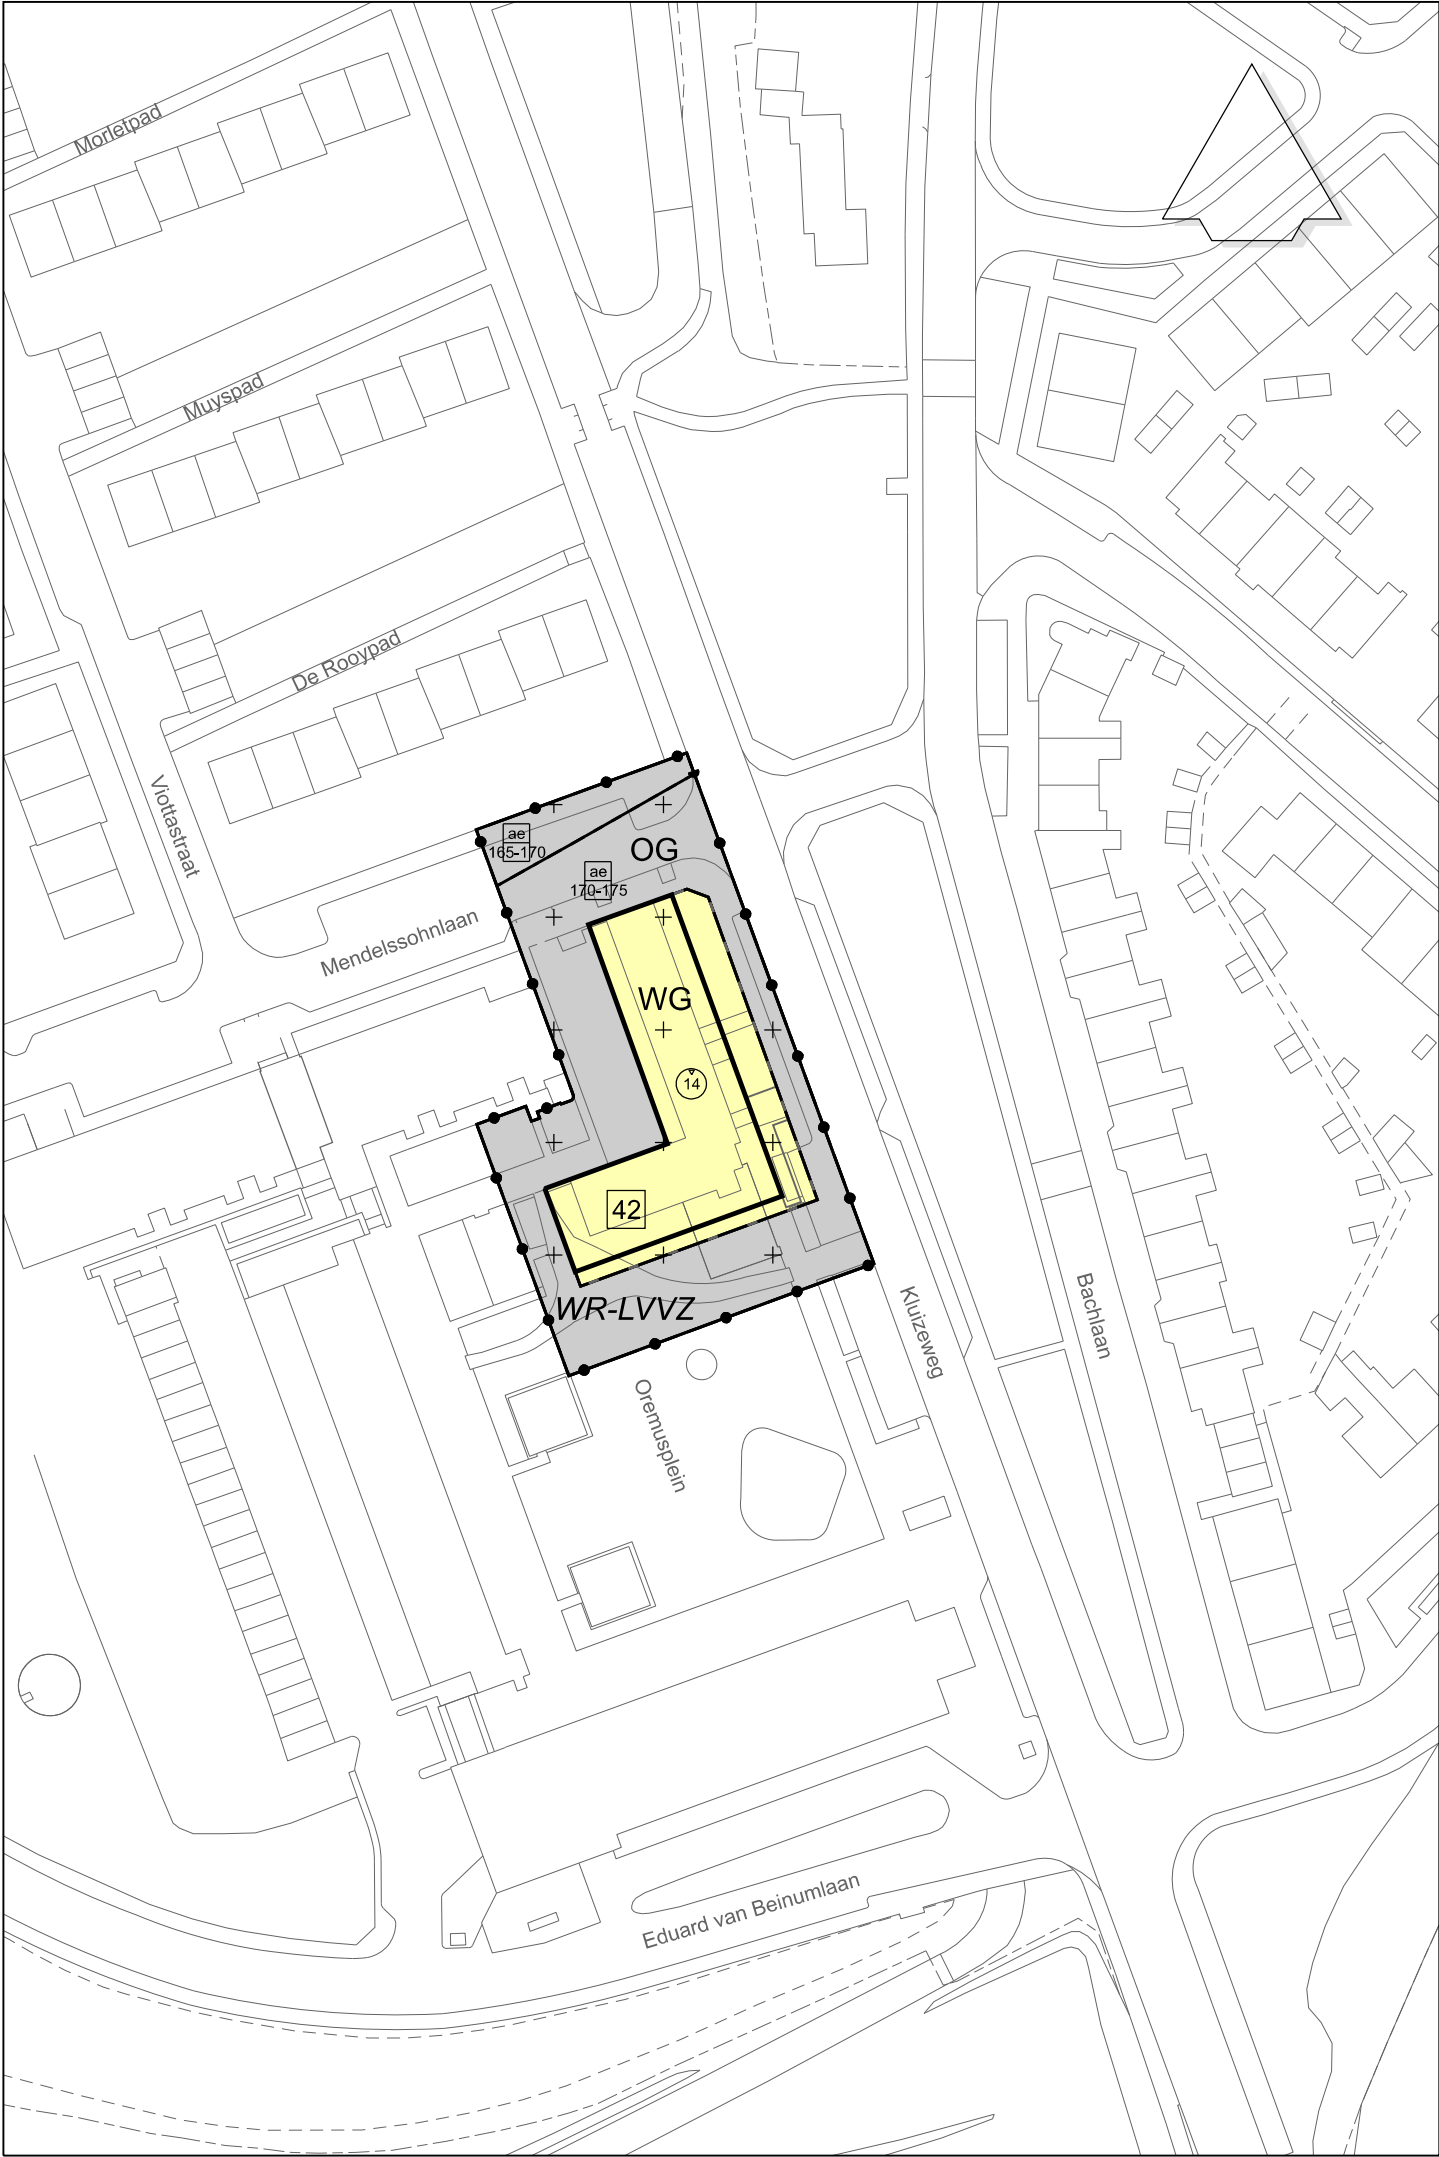

Plangebied

Plangebiedgrens

Functies

OG

Verkeer - Openbaar gebied

WG

Woongebied

Waarden

WR-LVVZ

Waarde - Luchtvaartverkeerszone

Gebiedsaanduidingen

overige zone - Overgangs- en slotregels

overige zone - activiteit verblijfsgebied

overige zone - activiteit wonen

overige zone - algemene bouwregels

overige zone - algemene omgevingsplanactiviteit

overige zone - algemene regels

overige zone - algemene regels over activiteiten

overige zone - bouwregel balkon

overige zone - bouwregel bordes

overige zone - bouwregel luchtvaartverkeerszone NAP

overige zone - bouwregel verblijfsgebied

overige zone - omgevingsplanactiviteit verkamering

overige zone - omgevingsplanactiviteit woningsplitsing

Bouwvlak

bouwvlak

Omgevingsnormen

maatvoeringsvlak

B

maximum bouwhoogte (m)

E

maximum aantal wooneenheden

aeJ

luchtvaartverkeerszone hoogte boven NAP

Chw OMGEVINGSPLAN KLUIZEWEG

planstatus

ontwerp

vast te stellen

vastgesteld

in werking

onherroepelijk

datum:

08-06-2022

07-09-2022

getekend:

PvD

PvD

schaal:

1:1000

getekend:

PvD

tekeningnummer:

NL.IMRO.0202.979-0301

© Nadruk verboden

Strategie, Beleid en Regie, beleidsdomein Fysiek

Eusebiusbuitensingel 53, Postbus 9029, 6800 EL ARNHEM  
Tel.: 0900-1809, gemeente@arnhem.nl

GEMEENTE

Arnhem