
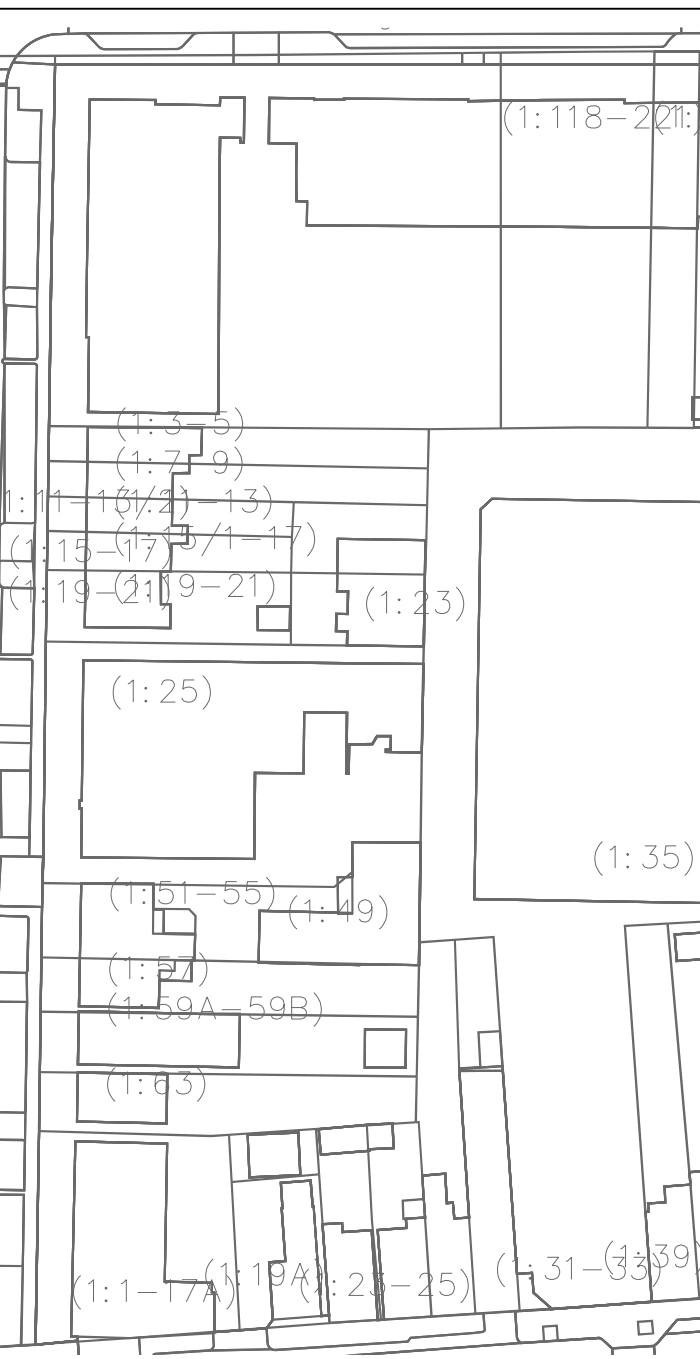


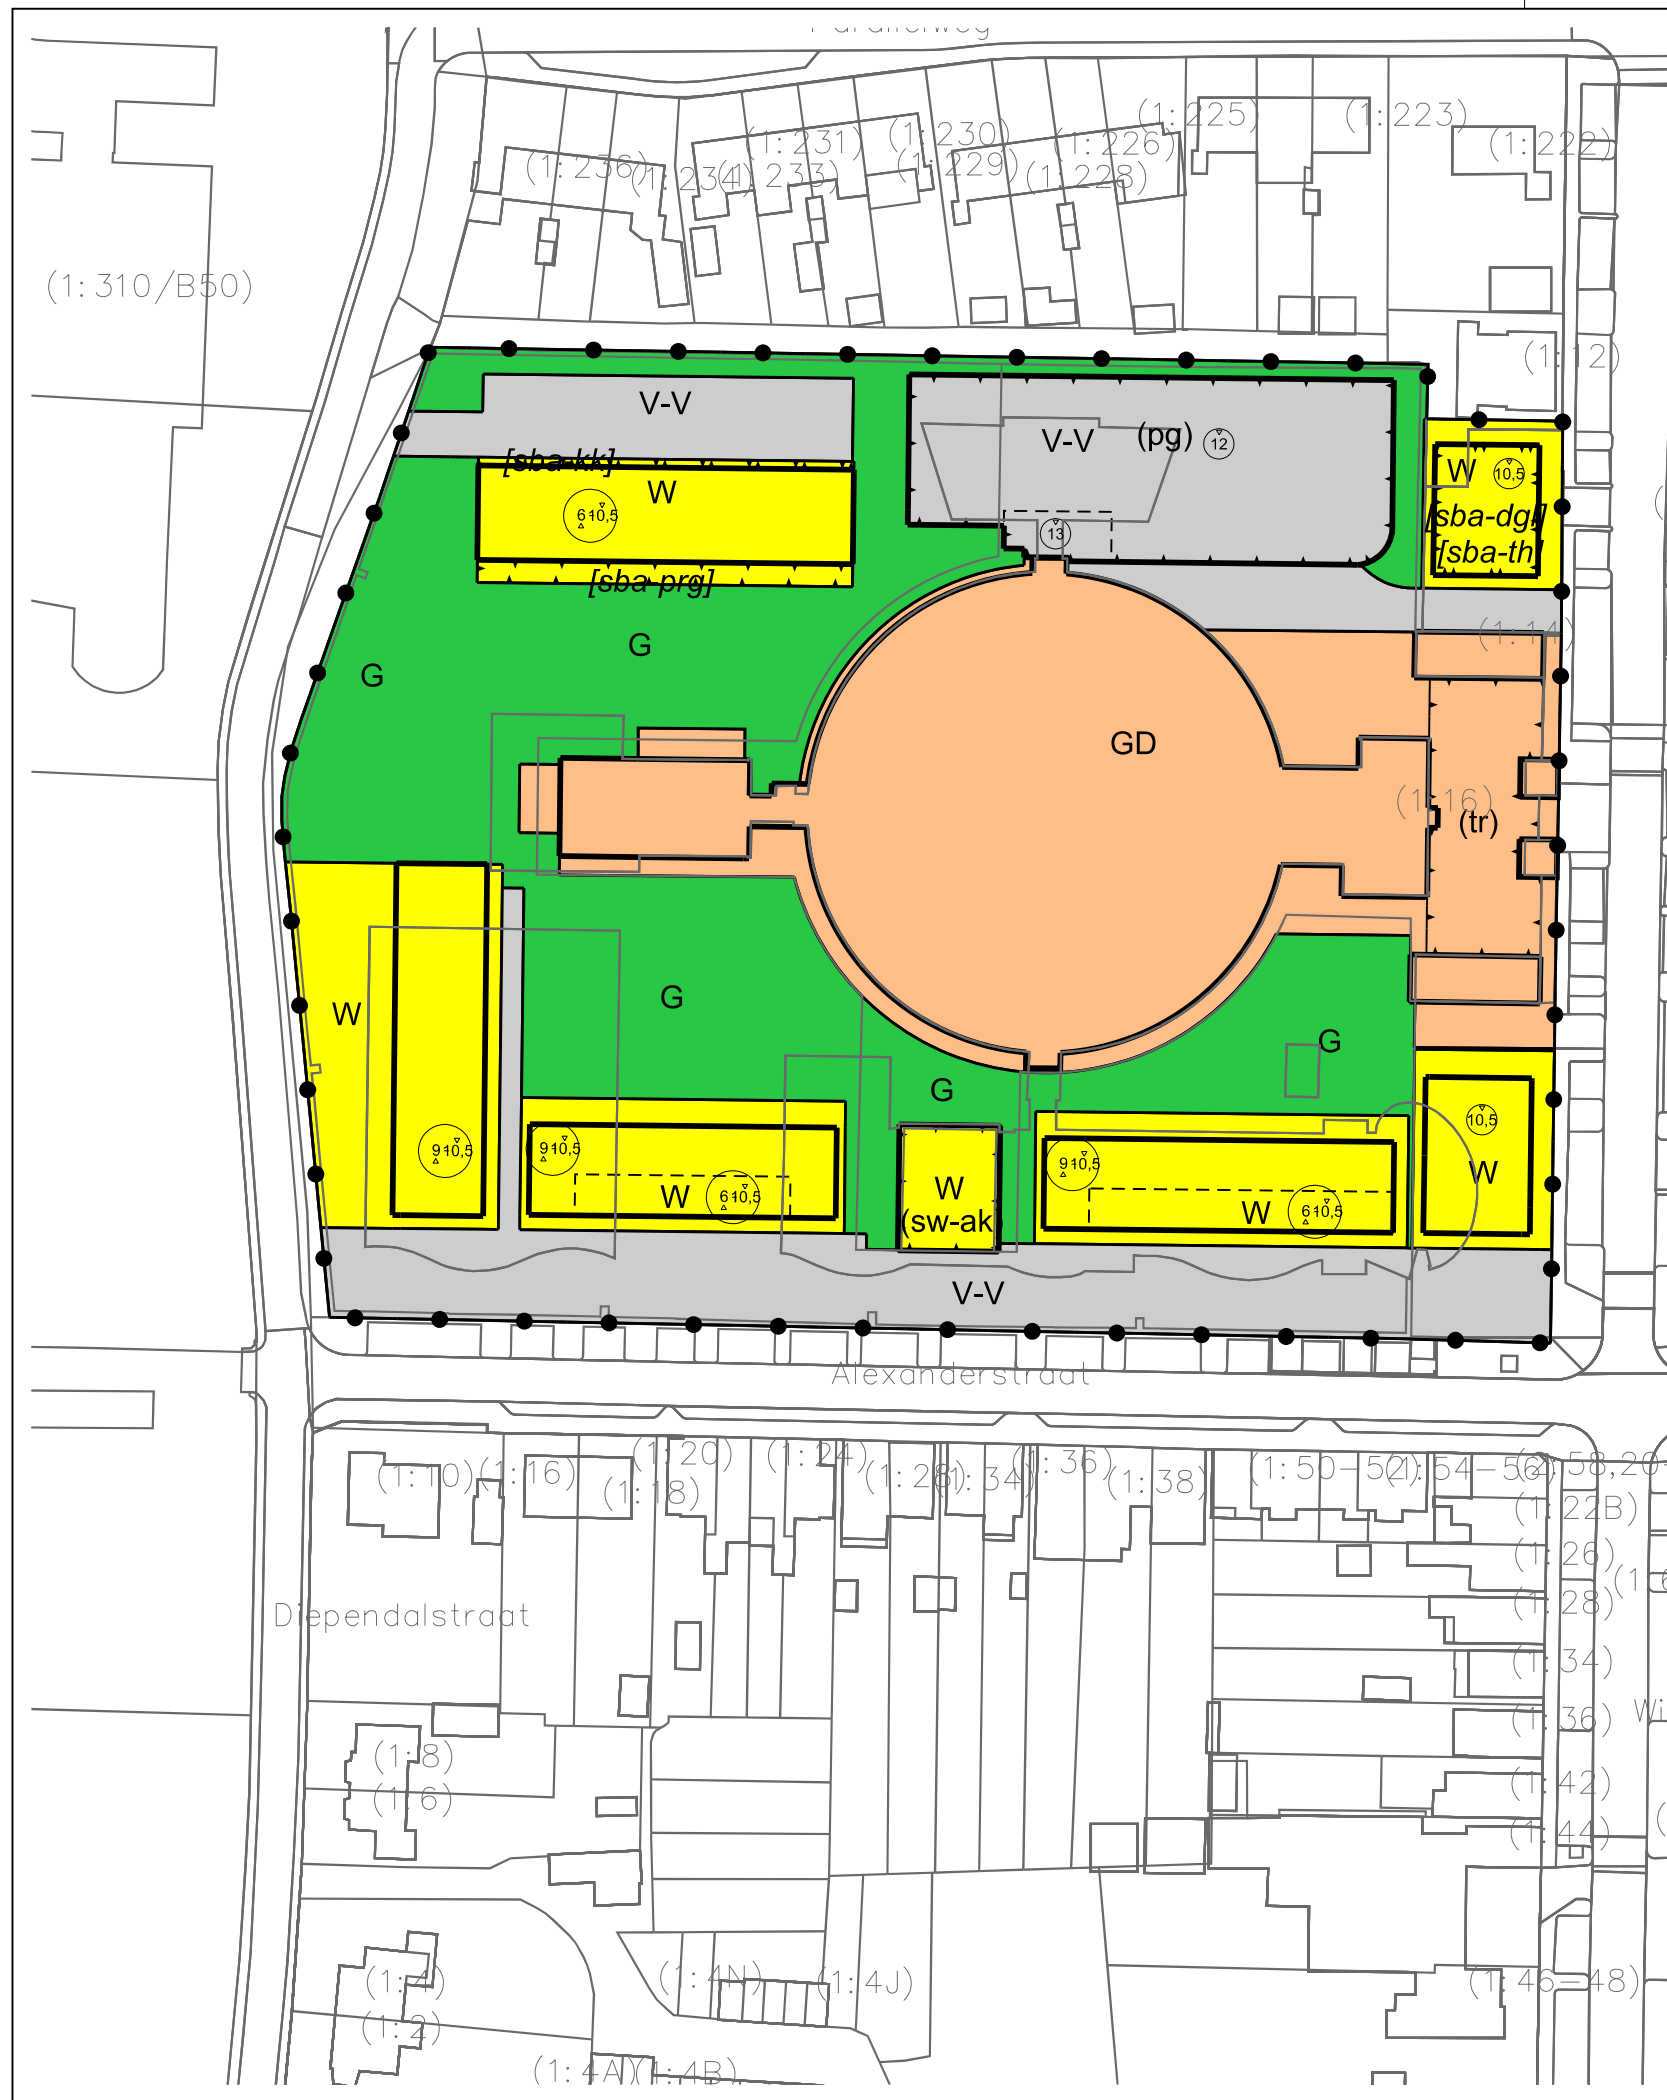

LEGENDA

- Plangebied
 - Plangrens
- Bestemmingen
 - GD Gemengd
 - G Groen
 - V-V Verkeer - Verblifsgebied
 - W Wonen
- Functieaanduidingen
 - (pg) parkeergarage
 - (sw-ak) specifieke vorm van wonen - afwijkingsgebied kantoor
 - (tr) terras
- Bouwvlak
 - bouwvlak
- Bouwaanduidingen
 - [sba-dg] specifieke bouwaanduiding - dove gevel
 - [sba-kk] specifieke bouwaanduiding - koekoek
 - [sba-prg] specifieke bouwaanduiding - pergola of balkon
 - [sba-th] specifieke bouwaanduiding - trillingshinder
- Maatvoering
 - 13,5 maximum bouwhoogte (m)
 - 9,10,5 minimum bouwhoogte (m), maximum bouwhoogte (m)
- Verklaring
 - Ondergrond

Gemeente Arnhem

NAAM PLAN
Chw Herontwikkeling Koepelgevangenis

NAAM GML-BESTAND NL.IMRO.0202.980-0301
DATUM 24-4-2024
BLAD VAN BLADEN 1 VAN 1
FORMAAT A3



Best M ingenieursbureau
Molenweg 107 1436 BS AALSMEERDERBRUG
06 13300041 Info@bestm.nl



Twentepoort Oost 16A 7609 RG Almelo
0546 454466 www.bjz.nu

TEKENAAR MvL
SCHAAL 1:1000